


PALAZZO ISOLANI

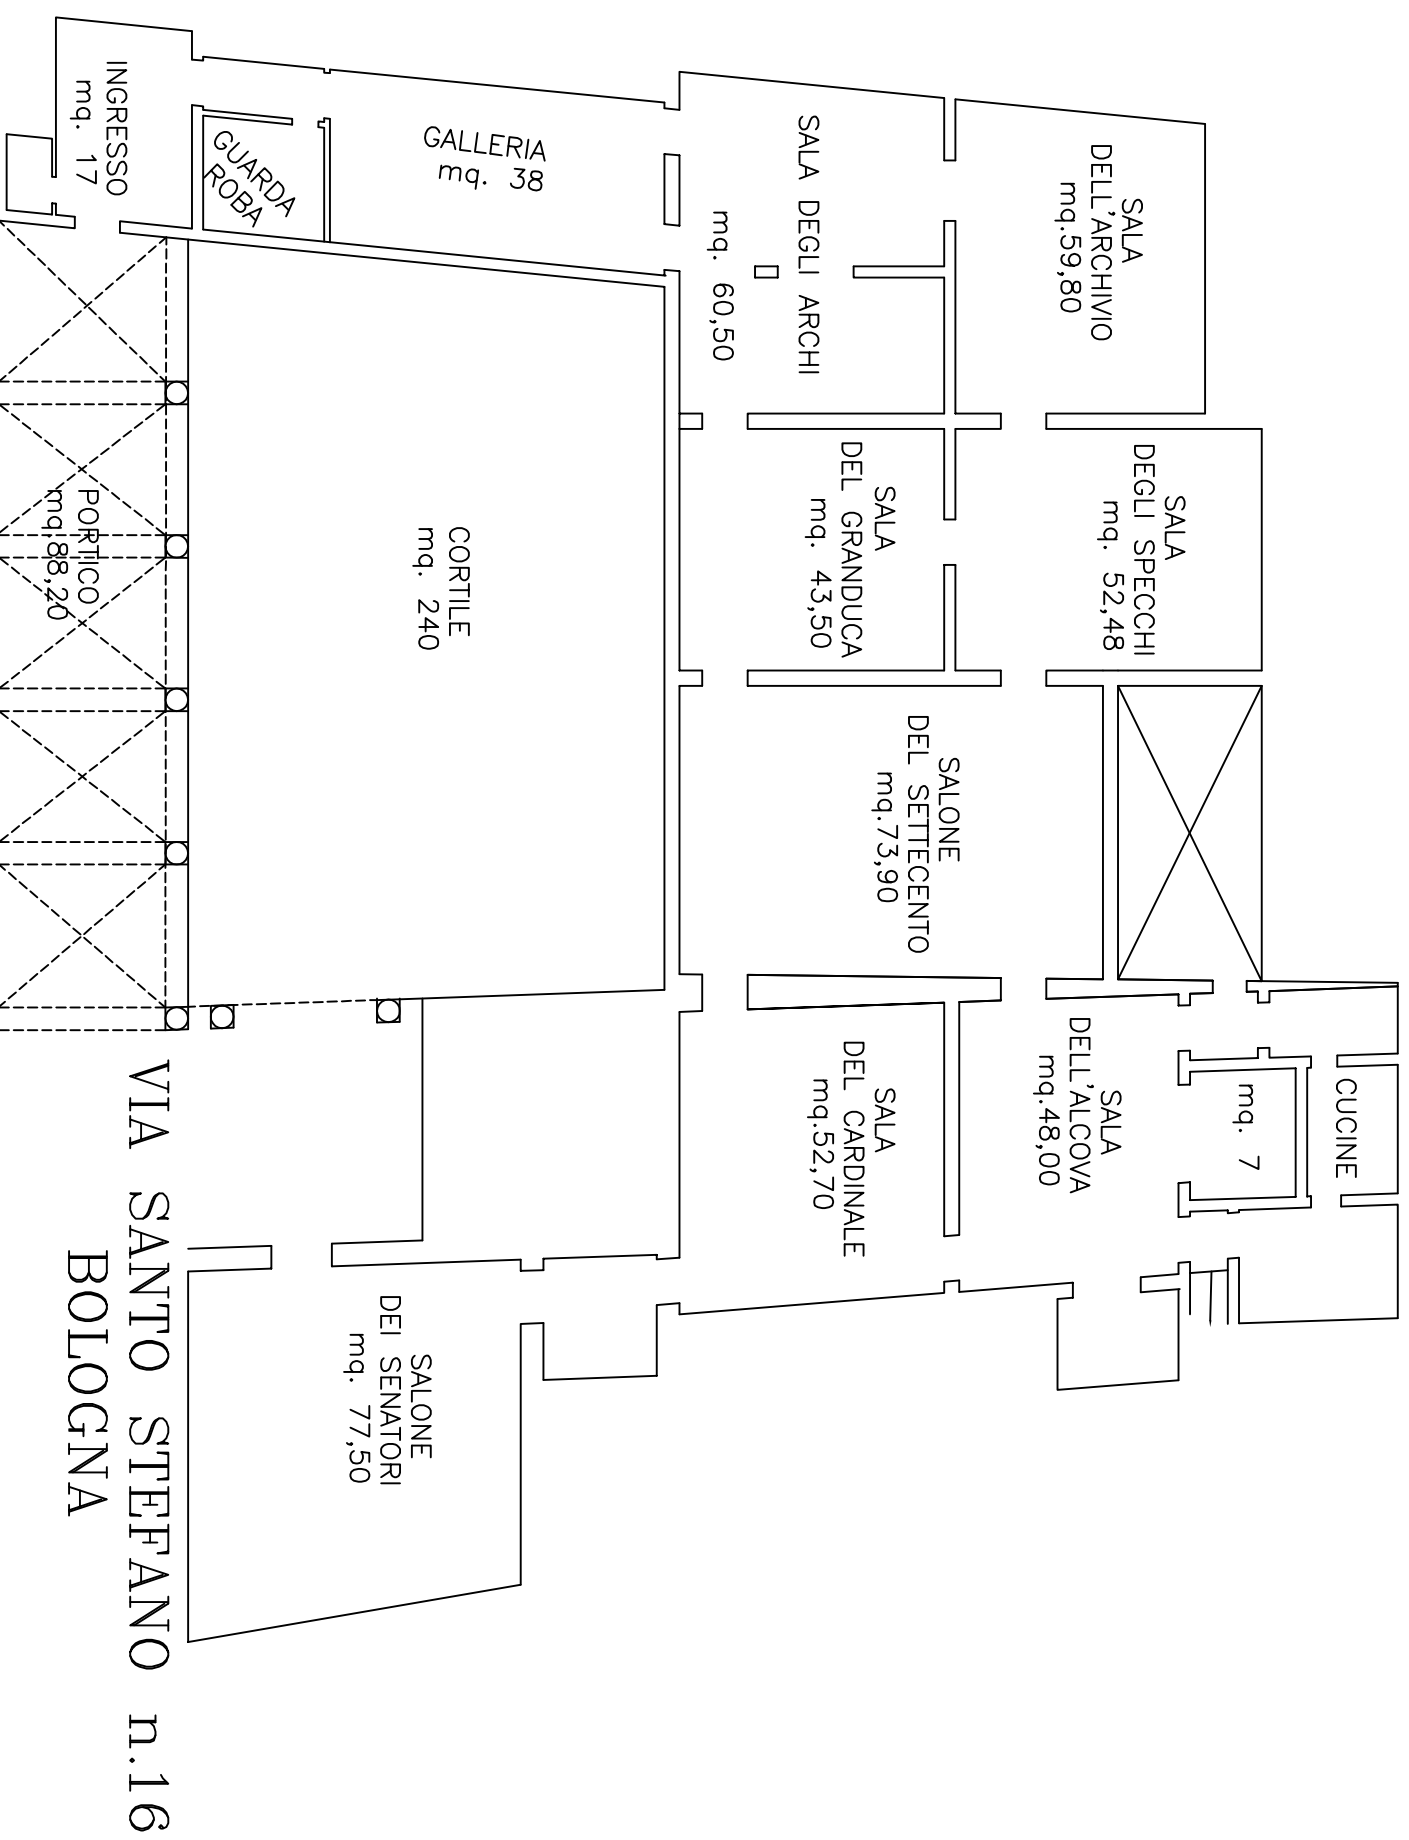

PIANTA PIANO TERRA
scala 1 : 200